


Budynek mieszkalny wielorodzinny, Kalinówka Kościelna, dz. nr geod. 208/2

I piętro, skala 1:100

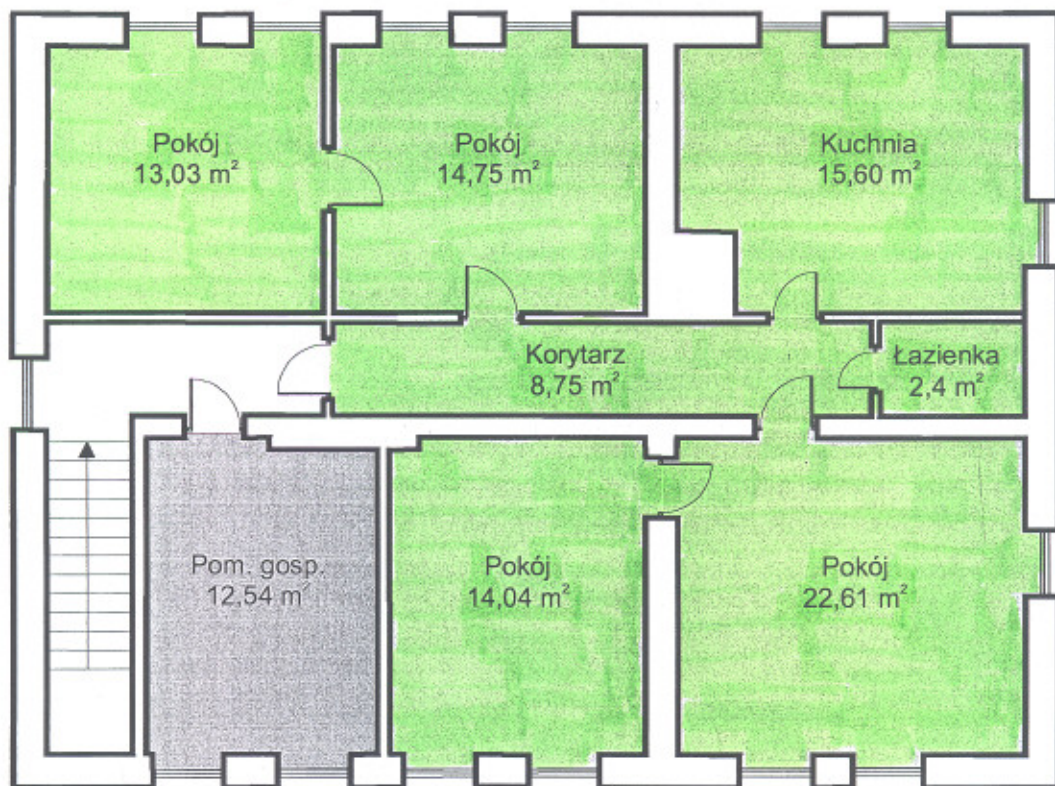

Lokal mieszkalny Nr 3, powierzchnia całkowita 91,18 m²



Pomieszczenie przynależne do lokalu mieszkalnego Nr 2

Knyszyn, dn. 04.03.2014 r.

Z up. BURMISTRZA
K. K.
mgr inż. Krzysztof Bagiński
ZASTĘPCA BURMISTRZA