


RZUT DACHU 1:100

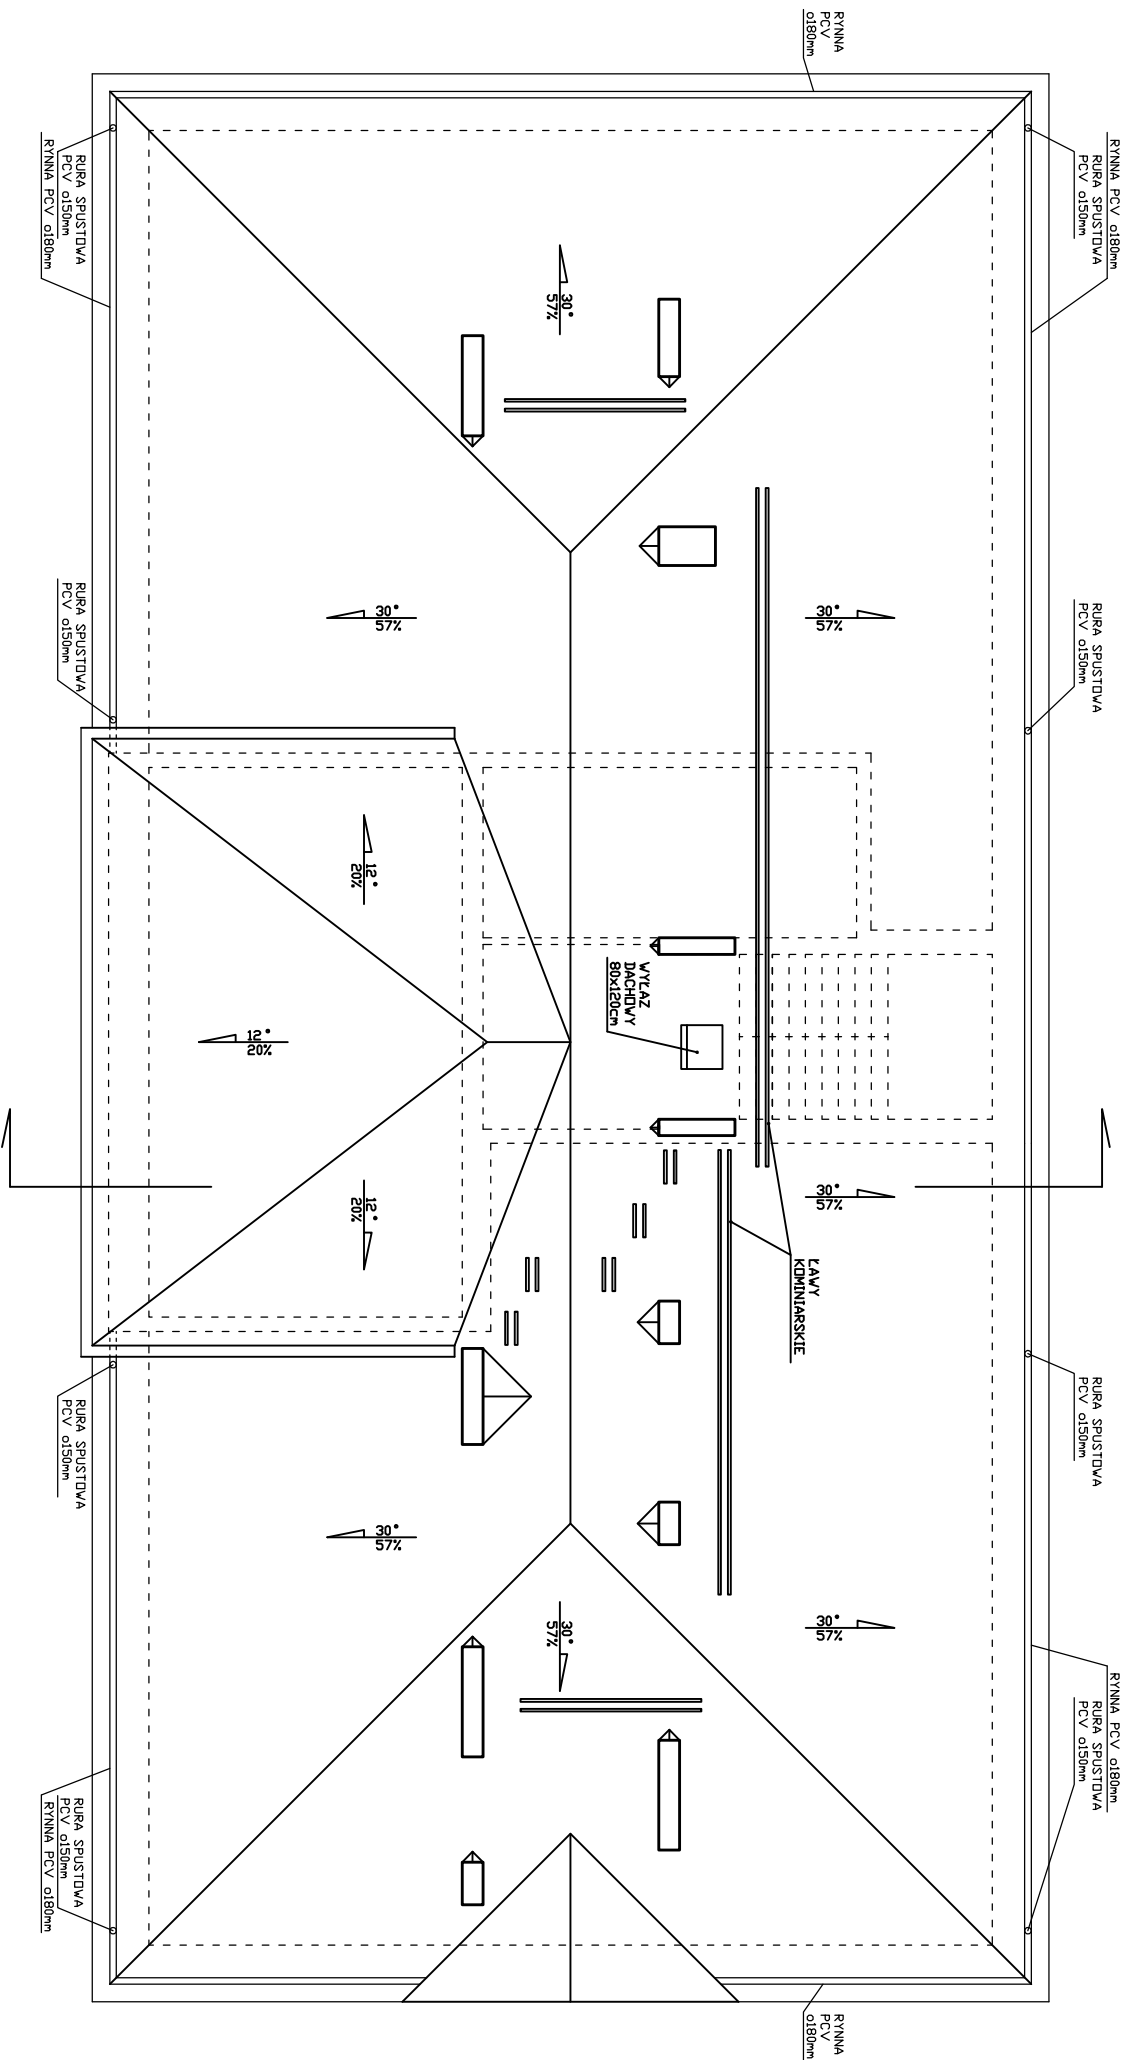

Projekt docieplenia budynku szkoły podstawowej

Kalinówka Kościelna

Branża arch.-bud. 20 czerwca 2011r

RZUT DACHU 1:100 Nr.:4a

mgr inż. arch. Barbara Kokoszkiwicz

Bł-PdOK/K/22/2004